


seccion tipo

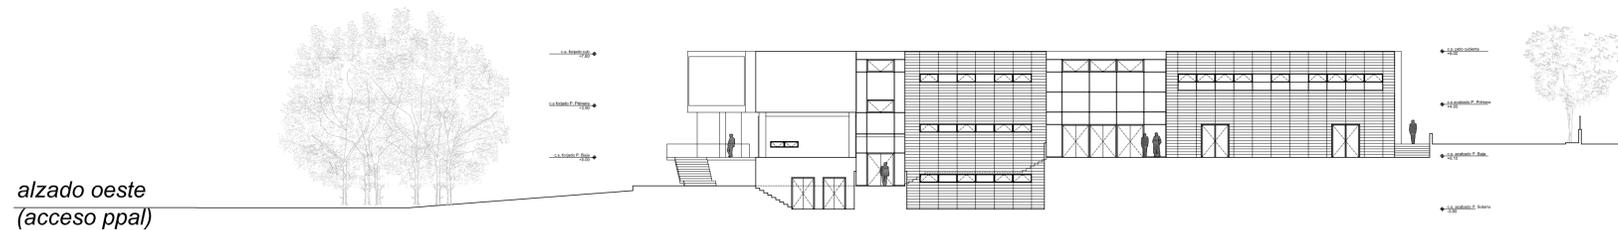

alzado oeste
 (acceso ppal)