




2 _ALZADO NORTE.

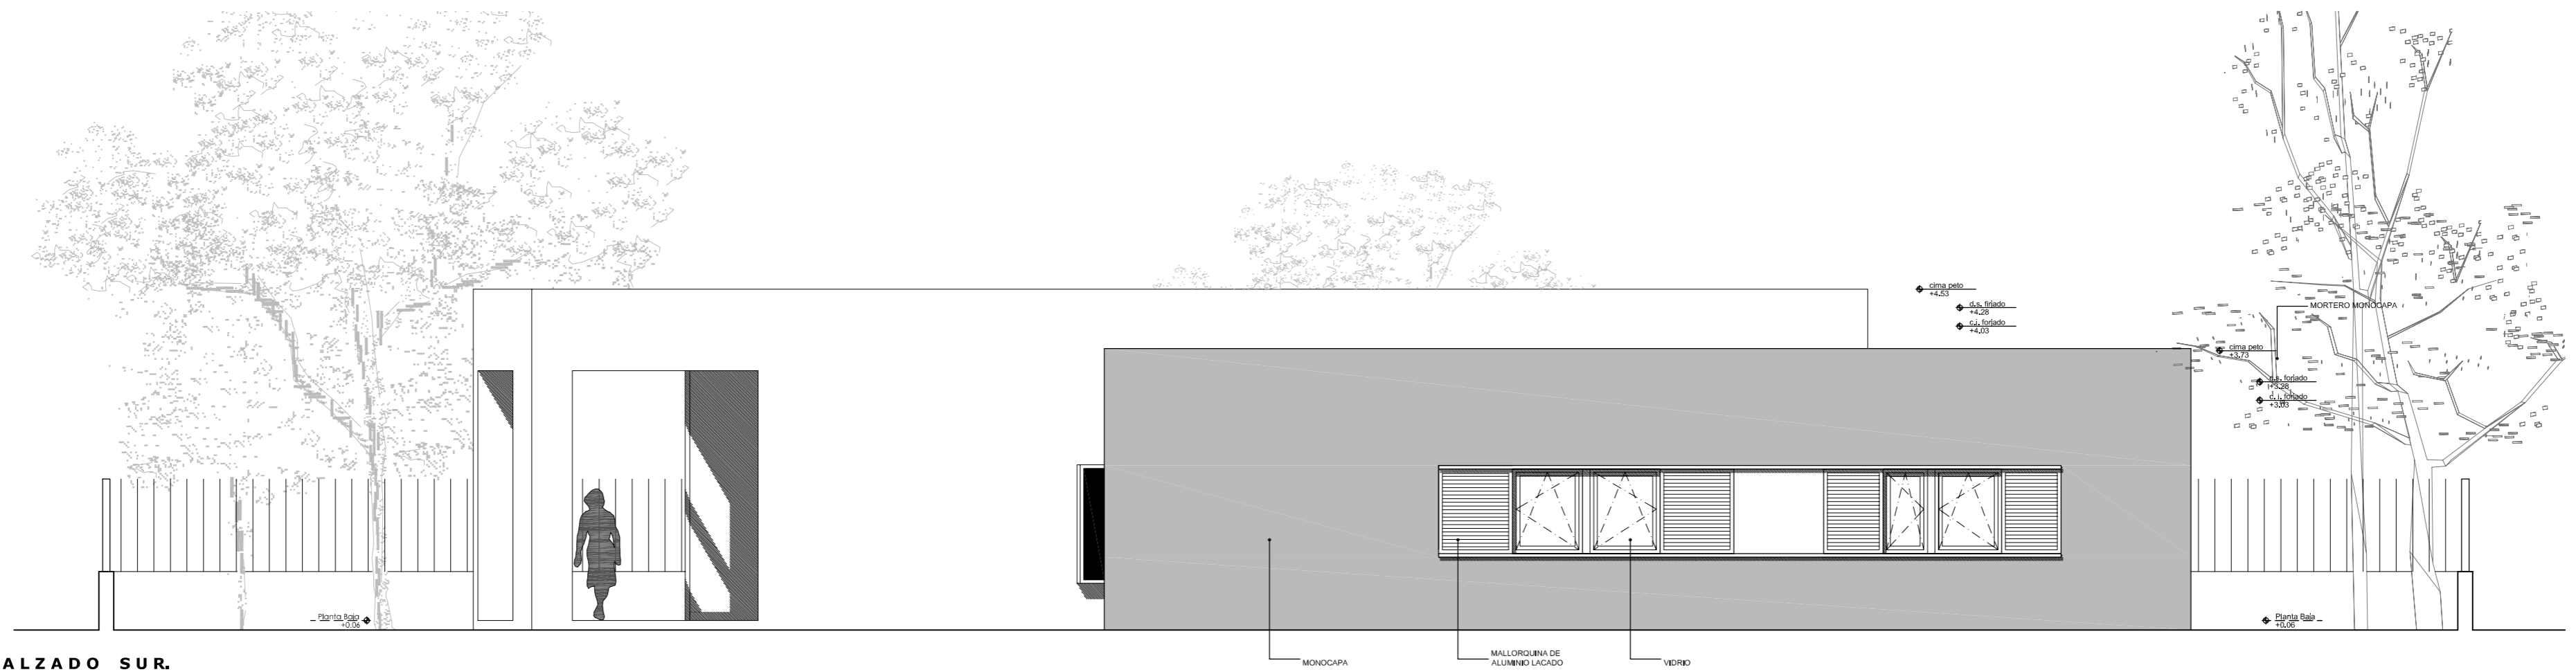

4 _ALZADO SUR.

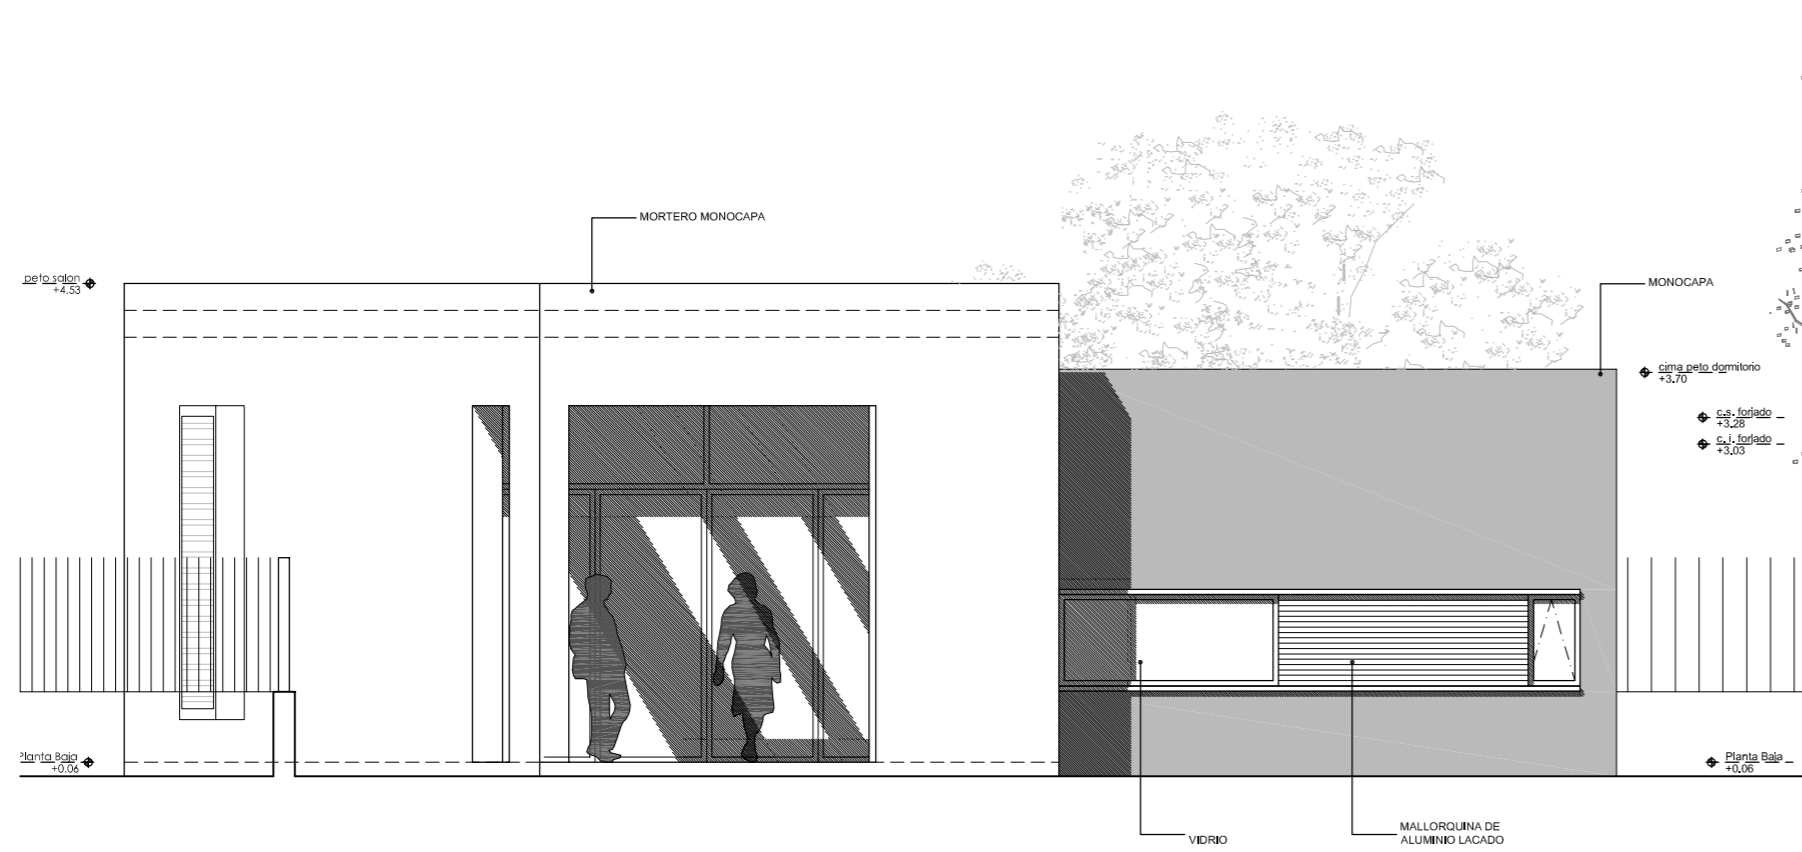

6 _ALZADO OESTE.

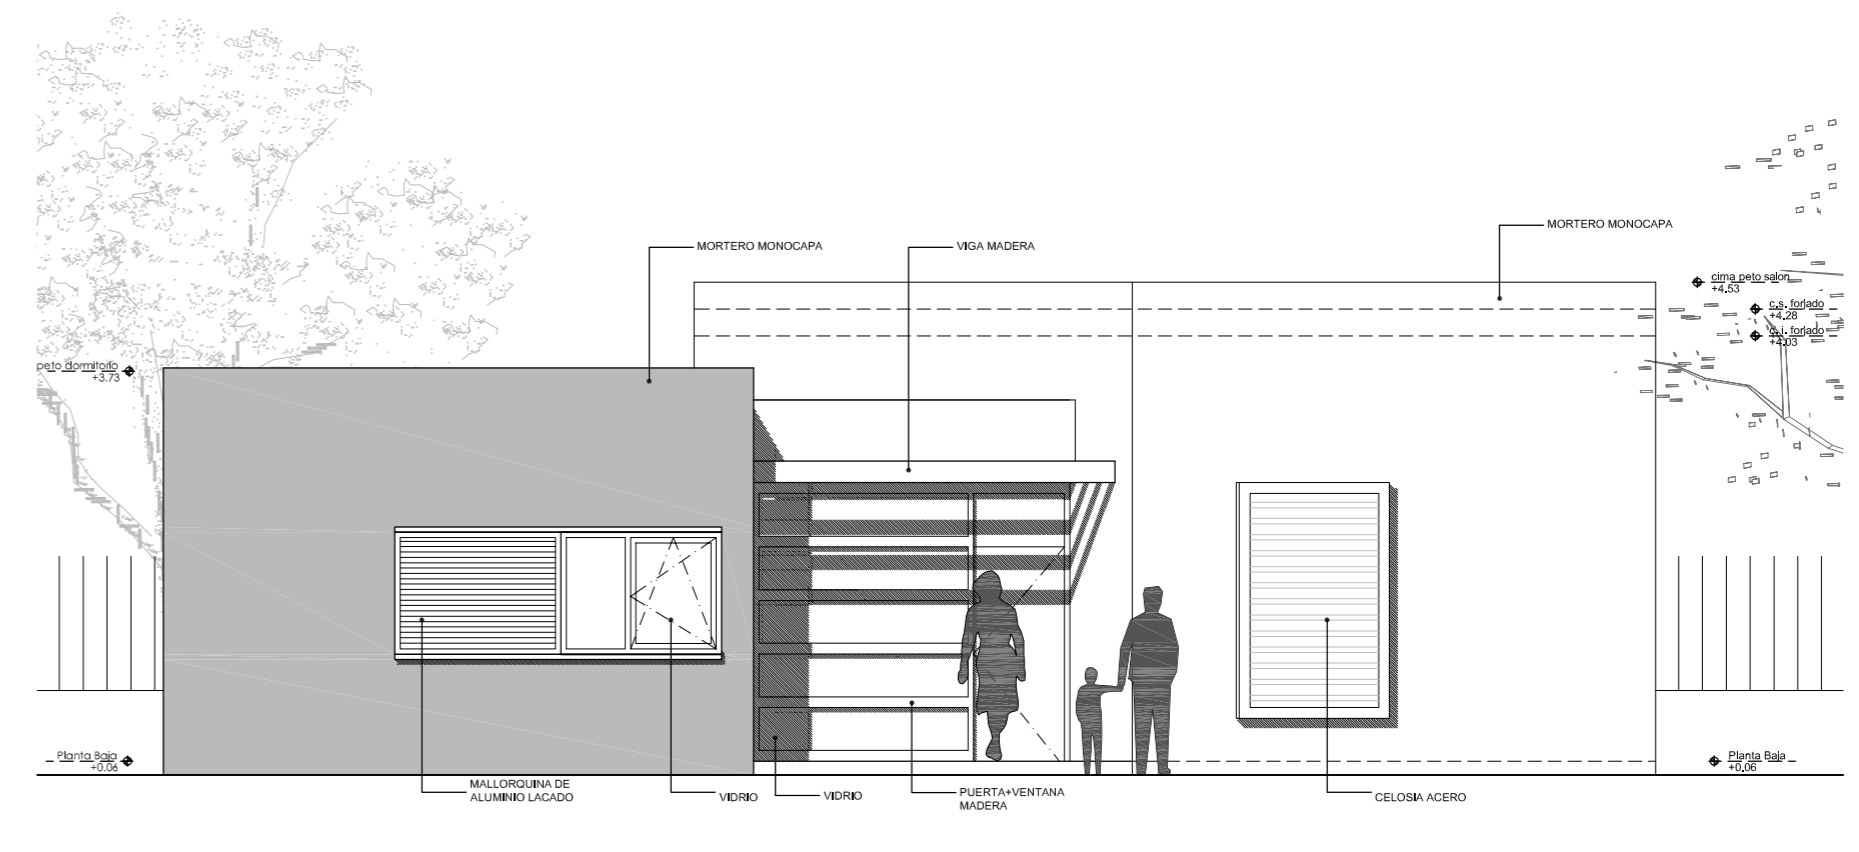

24 _ALZADO ESTE.